


- 1. Lobby
- 2. Konferenz
- 3. Büro
- 4. Bauabschnitt 2
- 5. Tiefgarage
- 6. Fußgängerpassage

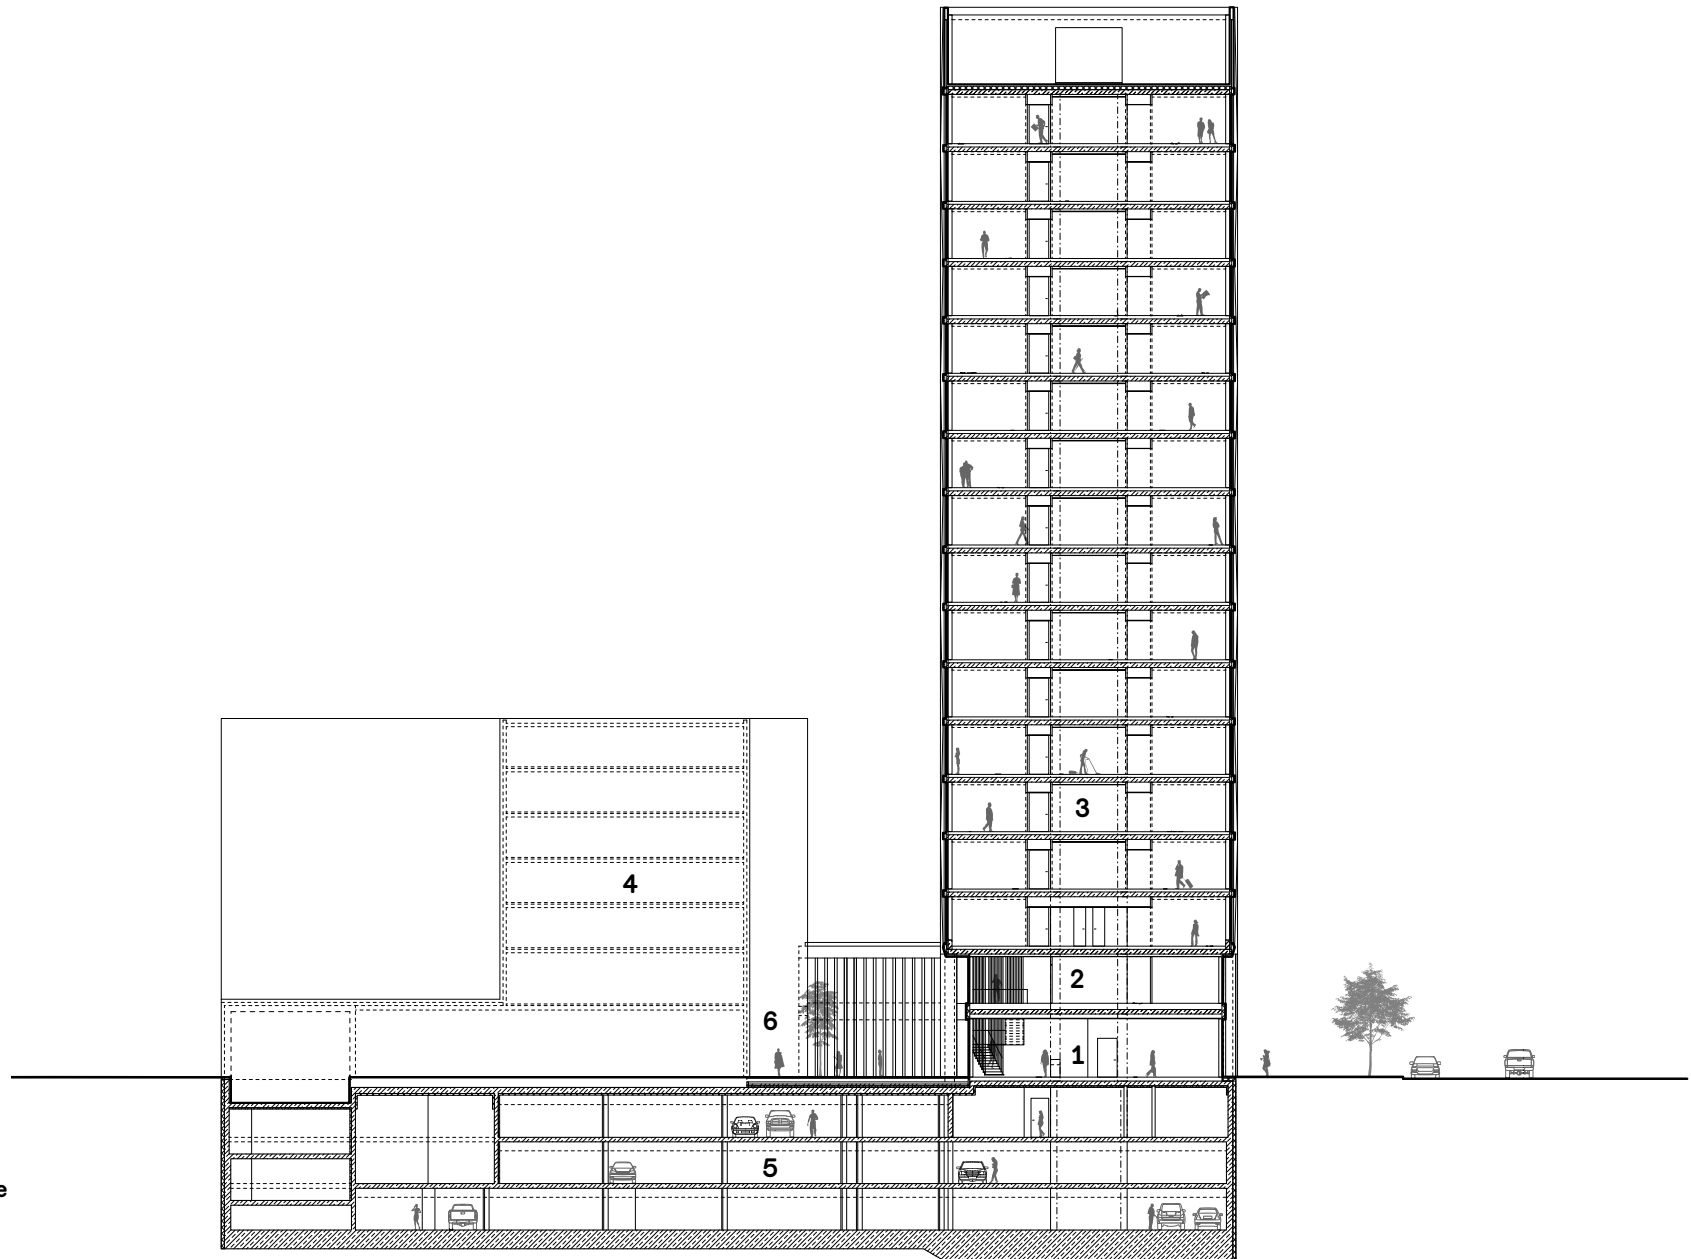

0 1 5 10 m